


PSA - Lageplan

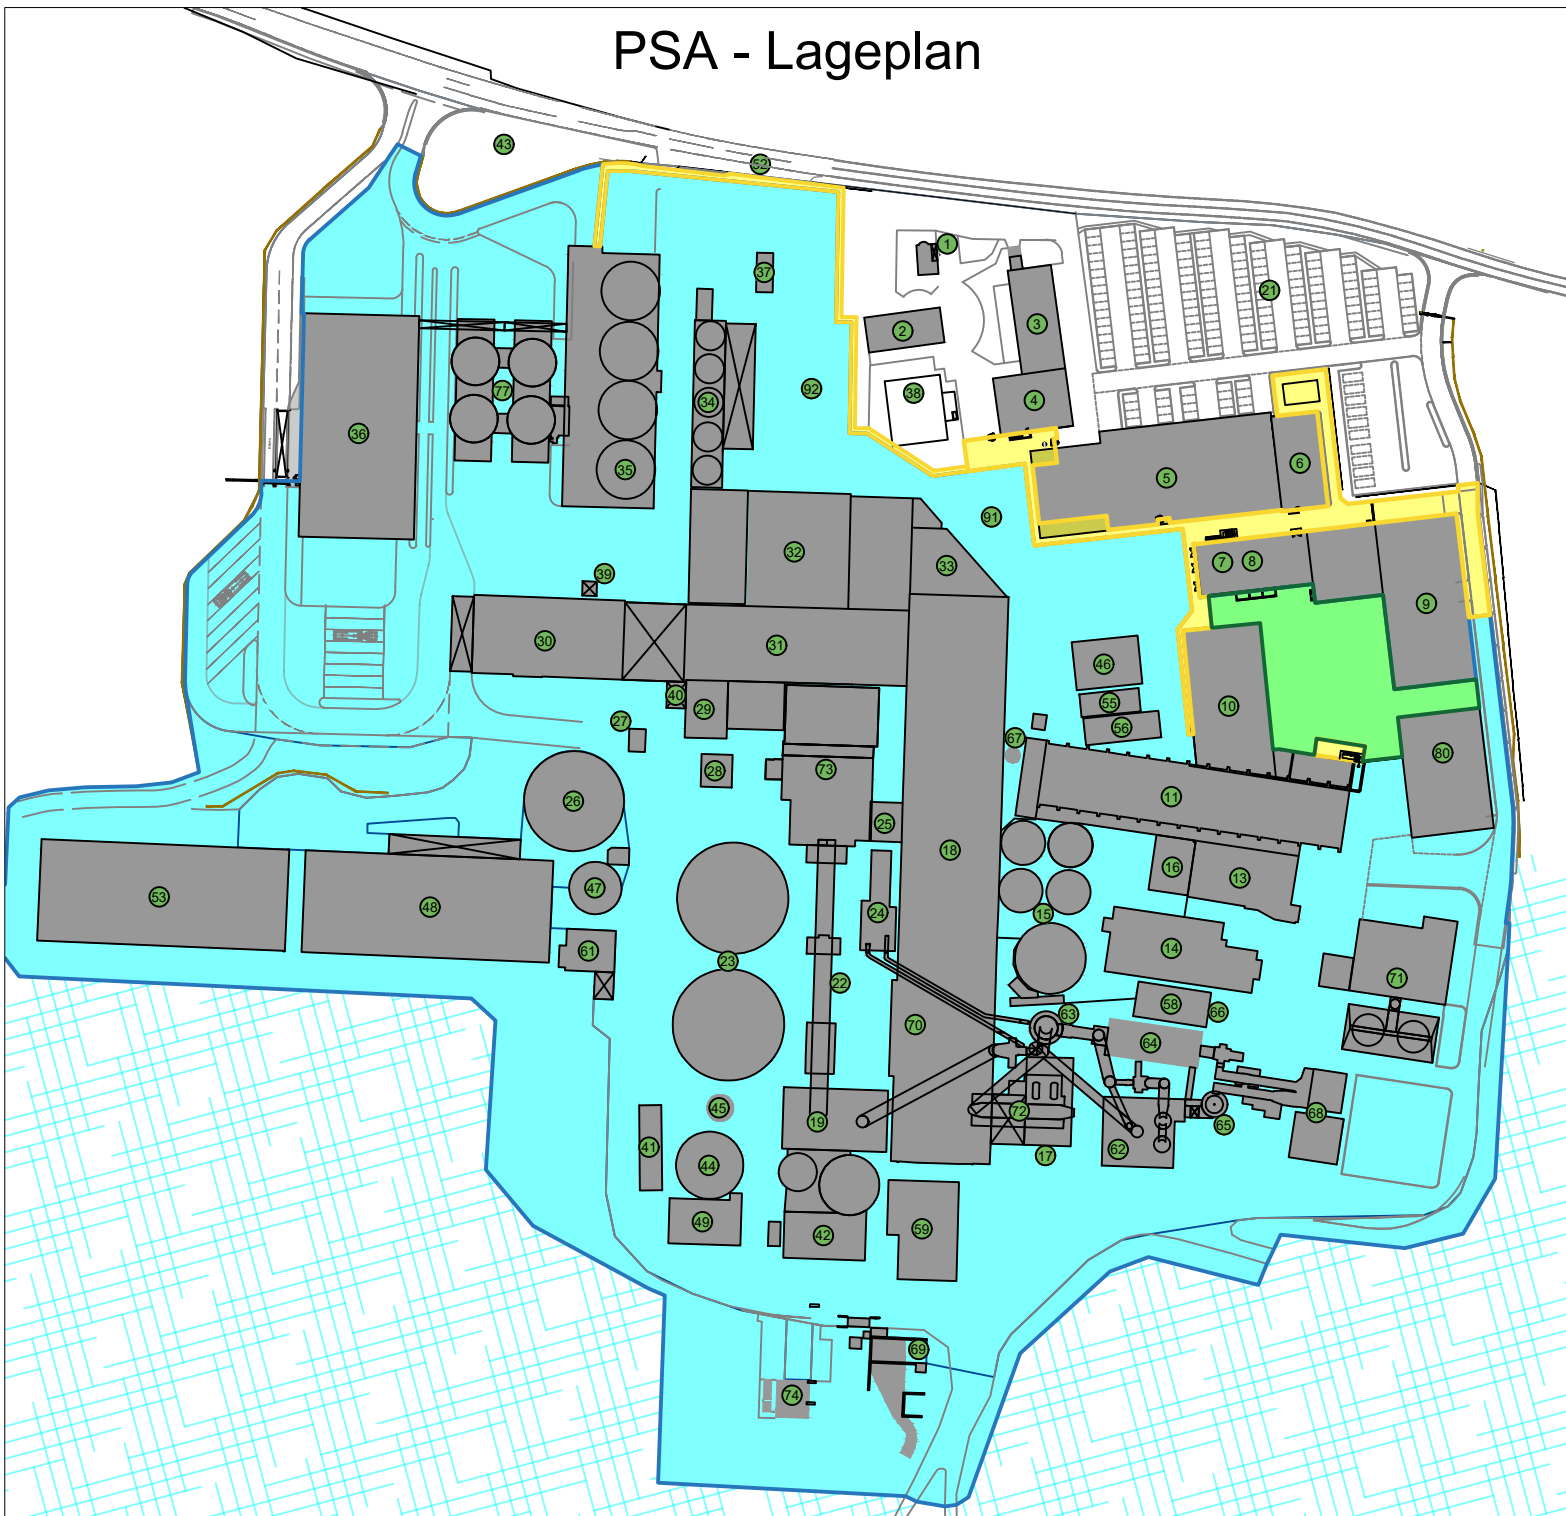

PSA freier Bereich

Empfohlene Ausrüstung:

- Festes Schuhwerk

Verpflichtende Ausrüstung auf Weg Richtung Dispo:

- Warnkleidung (mindestens Weste oder T-Shirt)

PSA reduziert

Tragepflicht von:

- Schutzhelm
- Sicherheitsschuhe
- Warnkleidung (mindestens Weste oder T-Shirt)

PSA pflichtiger Bereich

Gesamte blaue Zone inkl. Steinbruchgelände

Tragepflicht von:

- Schutzhelm
- Schutzbrille
- Sicherheitsschuhe
- Warnkleidung (mindestens Weste oder T-Shirt)

Gebäudebezeichnungen

1 Museum	2 Verwaltung 2
3 Verwaltung 1	4 Kantine EG - Sozialräume KG
5 PKW - Garage	6 Labor
7 Elektro-Werkstatt	8 Eingangshalle
9 Mechanische Werkstätte	10 KFZ Werkstätte
11 Rohkohlelager	12 ..
13 DOSIA I (Rohmühle)	14 Alte Rohmühle
15 Rohmehlsilos	16 LOESCHE-Mühle
17 Brecher	18 Schottermischbetthalle
19 WT-Turm	20 Zementmühle 1
21 Parkplatz	22 Drehofen
23 Klinkersilos	24 Kohlemahlanlage
25 Staubkohlesilos	26 Flugaschesilo
27 Becherwerkurm Schotter	28 Becherwerkurm Klinker
29 Alter Leitstand	30 Lager f. Zuschlagstoffe
31 Komponenten Zementmühlen	32 Zementmühle 4
33 Packerei III	34 Siloanlage 2
35 Siloanlage 1 / Packerei	36 Sacklager / Palettierung
37 Wiegehaus	38 Brauchwasserbehälter
39 FA-Verkaufsilos	40 Steinmehl-Verkaufsilos
41 Wärmehalle	42 DOSIA II (WT-Turm)
43 Werkto	44 Klinkersilo III
45 Klinkerverladesilo	46 Mischtrum
47 Schweröltank	48 PE-PP Lagerhalle
49 Reifenanlage	50 Lager
51 Wassernetz/Absetzbecken	52 Bahn Gleisanlage
53 SEKULA-Halle	54 ..
55 3 Verladesilos	56 Oel- und Fettlager
57 ..	58 Flugaschesilo RM
59 Papierfangstoffe	60 ..
61 Flüssigbrennstoffe	62 Rohmühle
63 Kühlturm VDK	64 Filter
65 Kamin	66 E-Rohmühle
67 Verladesilo Filterstaub	68 SCR-Anlage
69 Absetzbecken Steinbruch	70 Medientrasse
71 Kraftwerk TGB-ACC	72 Kraftwerk PHB
73 Klinkerkühler	74 Klärschlamm
75 ..	76 Zementmühle 5
77 Siloanlage 3	
80 Kaltlagerhalle	
90 Waschplatz	91 Kabelkanal
92 Hoffläche	93 Steinbruch